


# PŮDORYS 1NP

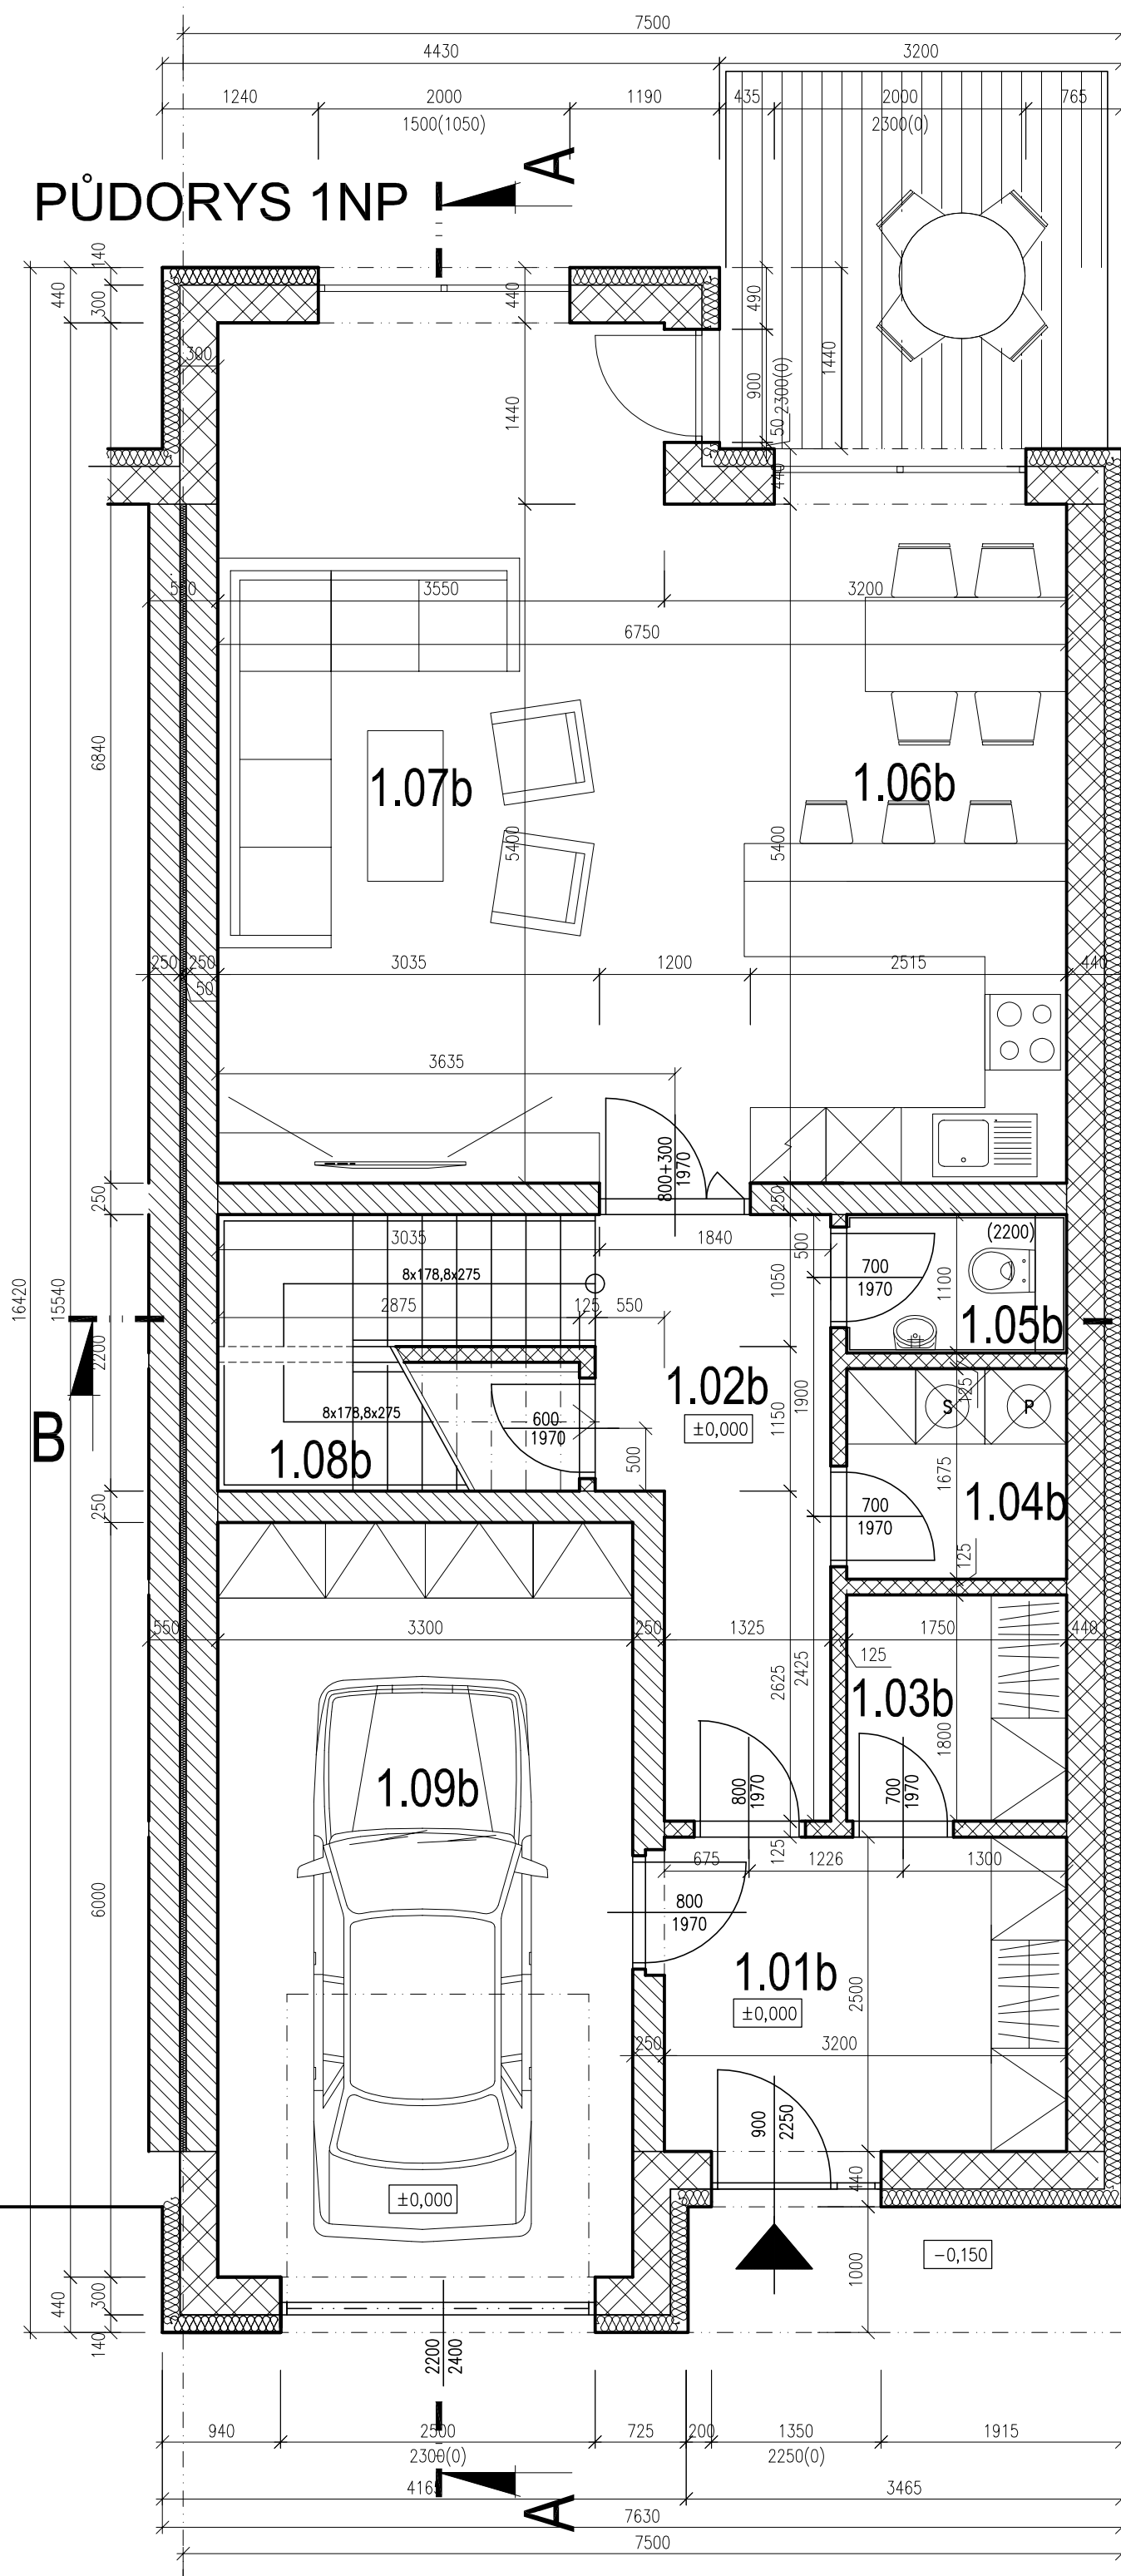

ARCHITEKT Ing. arch. P. GOTTWALD Gottwaldy	ZODP. PROJEKTANT Ing. M. OŠTĀDAL	VÝTIŠK Č. <b>STYLE STUDIO s.r.o.</b> Újezd 2175/9a, 796 01 Prostějov IČ: 485 32 894 DIČ: CZ48532894
INVESTOR : Ing. Petr Komárek, IČ: 74105442 Fanderlíkova 385/22, 79601 Prostějov	STUPĚŇ SP	ARCH. Č. SS2016/020/SP
AKCE : DOKUMENTACE PRO STAVEBNÍ POVOLENÍ	DATUM 03/2017	MĚŘÍTKO 1:50
<b>ŘADOVÝ RODINNÝ DŮM SO 10</b> včetně oplocení a přípojek na p.č. 230/2 v k.ú. Krasice		Č. V. D 1.1.103
OBSAH :		<b>PŮDORYS 1.NP</b>

## LEGENDA MÍSTNOSTÍ

č.m.	ÚČEL MÍSTNOSTI	m2	PODLAHA
1.01b	ZÁDVEŘÍ	8,00	KERAMICKÁ DLAŽBA
1.02b	CHODBA	7,60	VINYL
1.03b	ŠATNA	3,15	KERAMICKÁ DLAŽBA
1.04b	PRÁDELNA	2,93	KERAMICKÁ DLAŽBA
1.05b	WC	1,93	KERAMICKÁ DLAŽBA
1.06b	KUCHYŇ S JÍDELNÍM KOUTEM	17,28	VINYL
1.07b	OBÝVČÍ POKOJ	24,28	VINYL
1.08b	SKLAD	2,95	KERAMICKÁ DLAŽBA
1.09b	GARÁŽ	19,80	BETON - NATĚR


## LEGENDA MATERIÁLŮ

	STĚNY - TEPELNÁ IZOLACE Z DESEK EPS 100 TL.= 140mm STŘECHA - TEPELNÁ IZOLACE Z EPS 100 S TL.= 240 mm
	ŽELEZOBETON
	NOSNÉ OBVODOVÉ ZDIVO Z KERAMICKÝCH TVÁRNIC 30 P+D, PEVNOST P10 NA MALTU M10 ROZMĚRY 247/300/238 mm, TL. ZDIVA 300 mm
	NOSNÉ OBVODOVÉ ZDIVO Z KERAMICKÝCH TVÁRNIC 25 P+D, PEVNOST P10 NA MALTU M10 ROZMĚRY 247/250/238 mm, TL. ZDIVA 250 mm
	PŘÍČKOVÉ ZDIVO Z KERAMICKÝCH TVÁRNIC 11,5 P+D, PEVN. P8 NA MALTU M10 ROZMĚRY 247/115/238 mm, TL. ZDIVA 125 mm

### POZNÁMKA:

- PŘEKLADY V PŘÍČKÁCH - POROTHERM TPH 11,5

# PŮDORYS 2NP

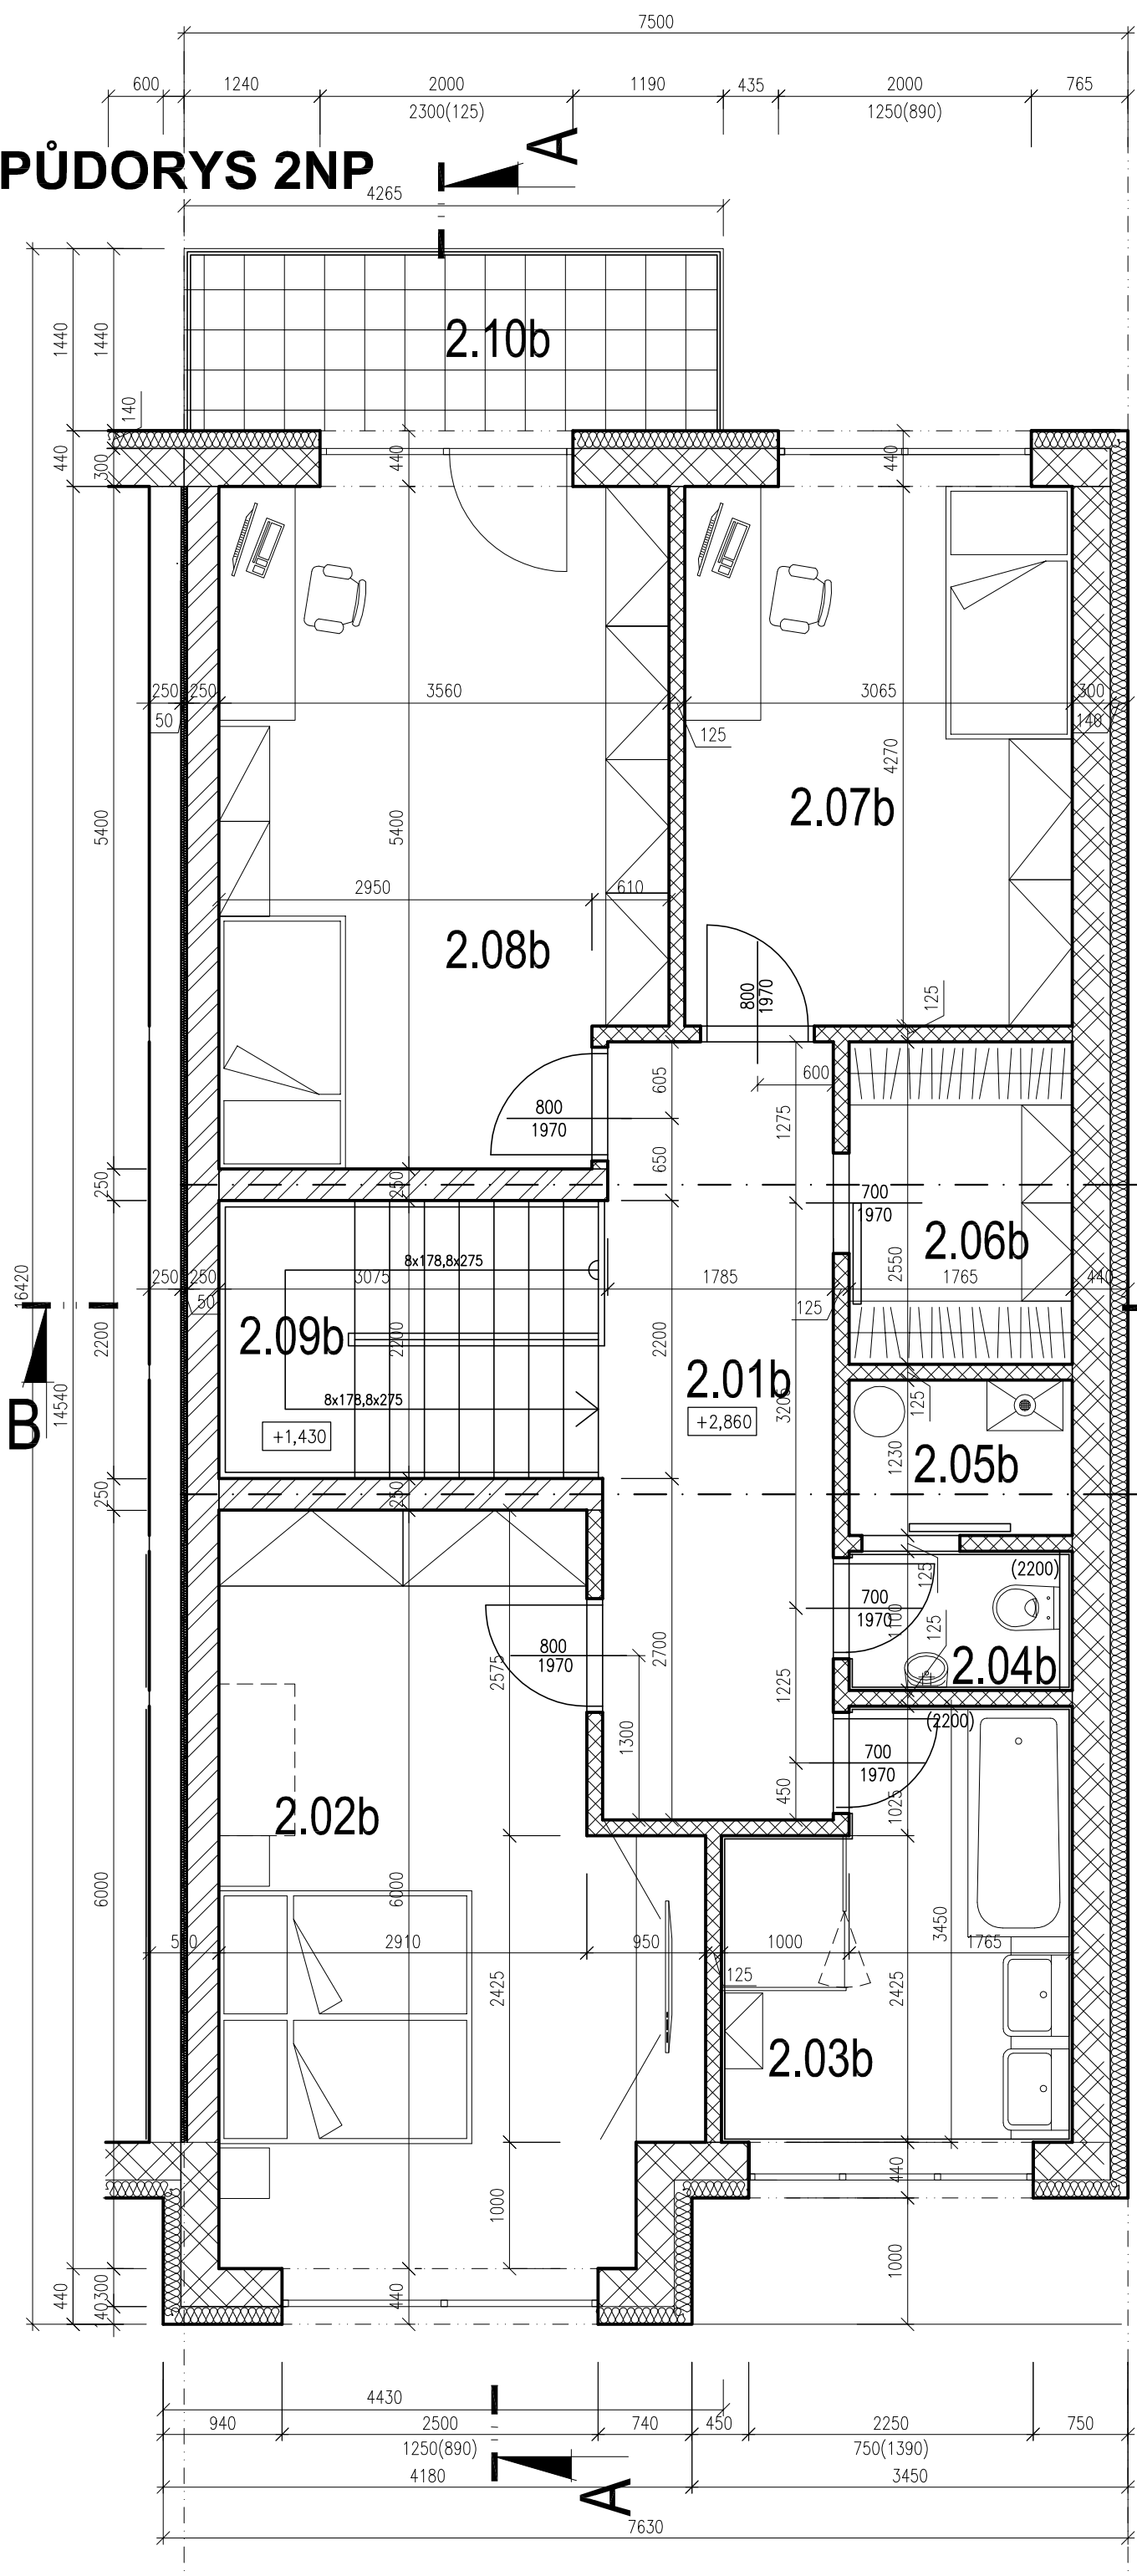

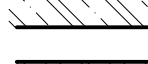





ARCHITEKT Ing. arch. P. GOTTWALD Gottwaldy	ZODP. PROJEKTANT Ing. M. OŠTĀDAL	VÝTIŠK Č. STYLE STUDIO s.r.o. Újezd 2175/9a, 796 01 Prostějov IČ: 485 32 894 DIČ: CZ48532894
INVESTOR : Ing. Petr Komárek, IČ: 74105442 Fanderlíkova 385/22, 79601 Prostějov	STUPĚŇ SP	ARCH. Č. SS2016/020/SP
AKCE : DOKUMENTACE PRO STAVEBNÍ POVOLENÍ	DATUM 03/2017	MĚŘÍTKO 1:50
<b>ŘADOVÝ RODINNÝ DŮM SO 10</b> včetně oplocení a přípojek na p.č. 230/2 v k.ú. Krasice	Č. V. D 1.1.104	
OBSAH :		<b>PŮDORYS 2.NP</b>


## LEGENDA MÍSTNOSTÍ

č.m.	ÚČEL MÍSTNOSTI	m2	PODLAHA
2.01b	CHODBA	11,17	VINYL
2.02b	LOŽNICE	20,13	VINYL
2.03b	KOUPELNA	8,54	KERAMICKÁ DLAŽBA
2.04b	WC	1,94	KERAMICKÁ DLAŽBA
2.05b	TECHNICKÁ MÍSTNOST	2,17	KERAMICKÁ DLAŽBA
2.06b	ŠATNA	4,50	VINYL
2.07b	POKOJ	13,09	VINYL
2.08b	POKOJ	18,54	VINYL
2.09b	SCHODIŠTĚ	6,68	VINYL
2.10b	TERASA	6,06	KERAMICKÁ DLAŽBA
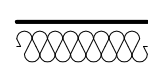
## LEGENDA MATERIÁLŮ

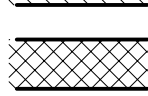-  STĚNY – TEPELNÁ IZOLACE Z DESEK EPS 100 TL.= 140mm
-  STŘECHA – TEPELNÁ IZOLACE Z EPS 100 S TL.= 240 mm
-  ŽELEZOBETON
-  NOSNÉ OBVODOVÉ ZDIVO Z KERAMICKÝCH TVÁRNIC 30 P+D, PEVNSRT P10 NA MALTU M10 ROZMĚRY 247/300/238 mm, TL. ZDIVA 300 mm
-  NOSNÉ OBVODOVÉ ZDIVO Z KERAMICKÝCH TVÁRNIC 25 P+D, PEVNSRT P10 NA MALTU M10 ROZMĚRY 247/250/238 mm, TL. ZDIVA 250 mm
-  PŘÍČKOVÉ ZDIVO Z KERAMICKÝCH TVÁRNIC 11,5 P+D, PEVN. P8 NA MALTU M10 ROZMĚRY 247/115/238 mm, TL. ZDIVA 125 mm


POZNÁMKA:  
– PŘEKLADY V PŘÍČKÁCH – POROTHERM PTH 11,5

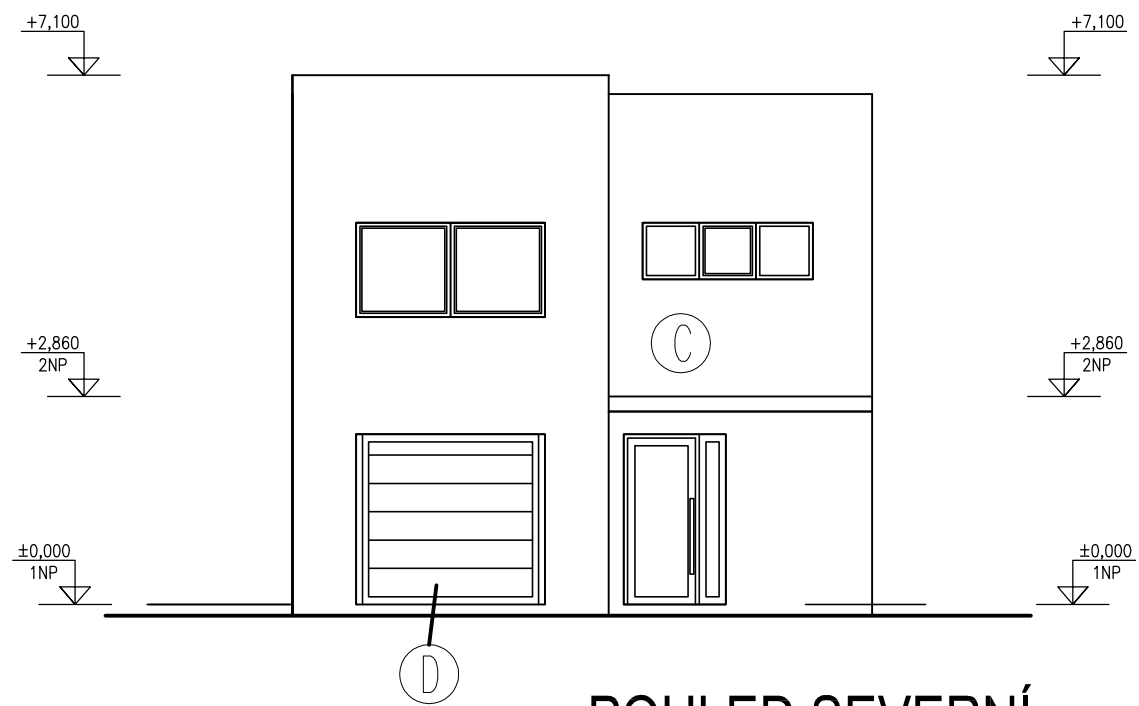

POHLED SEVERNÍ

## LEGENDA


- A – FOLIOVÁ STŘEŠNÍ KRYTINA DEKPLAN – BARVA ŠEDÁ
- B – OPLECHOVÁNÍ ATIKY – POZINKOVANÝ PLECH
- C – PROBARVENÁ TENKOVRSŤVÁ FASÁDNÍ OMÍTKA
- D – GARÁŽOVÁ VRATA SEKČNÍ
- E – OCELOVÉ ZÁBRADLÍ – POZINK
- F – POZINKOVANÝ OKAPNÍ SVOD

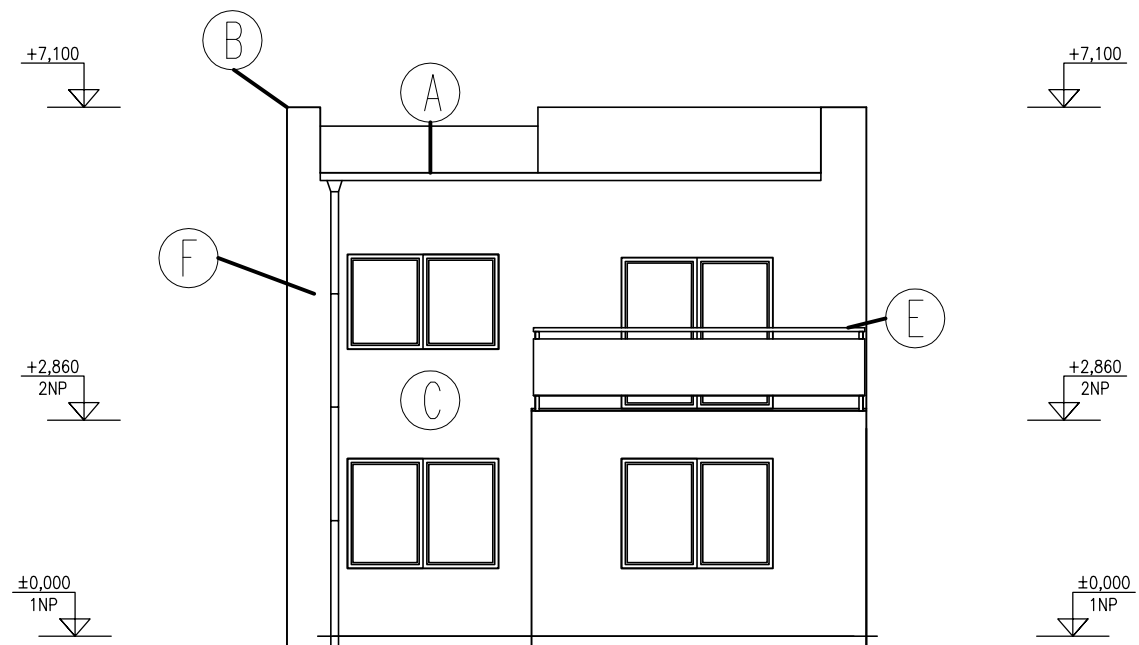

POHLED JIŽNÍ



POHLED ZÁPADNÍ

ARCHITEKT Ing. arch. P. GOTTWALD <i>Gottwald</i>	ZODP.PROJEKTANT Ing.M.OŠTÁDAL <i>Ošťádal</i>	 <b>STYLE STUDIO s.r.o.</b> Újezd 2175/9a, 796 01 Prostějov IČ: 485 32 894 DIČ: CZ48532894	VÝTISK Č.
INVESTOR : Ing. Petr Komárek, IČ: 74105442 Fanderlíkova 385/22, 79601 Prostějov			
AKCE : DOKUMENTACE PRO STAVEBNÍ POVOLENÍ <b>ŘADOVÝ RODINNÝ DŮM SO 10</b> včetně oplocení a přípojek na p.č. 230/2 v k.ú. Krasice		STUPEŇ ARCH. Č. DATUM	SP SS2016/020/SP 08/2016
OBSAH : <b>POHLEDY</b>		MĚŘÍTKO <b>1:100</b>	Č. V. D <b>1.1.107</b>