
















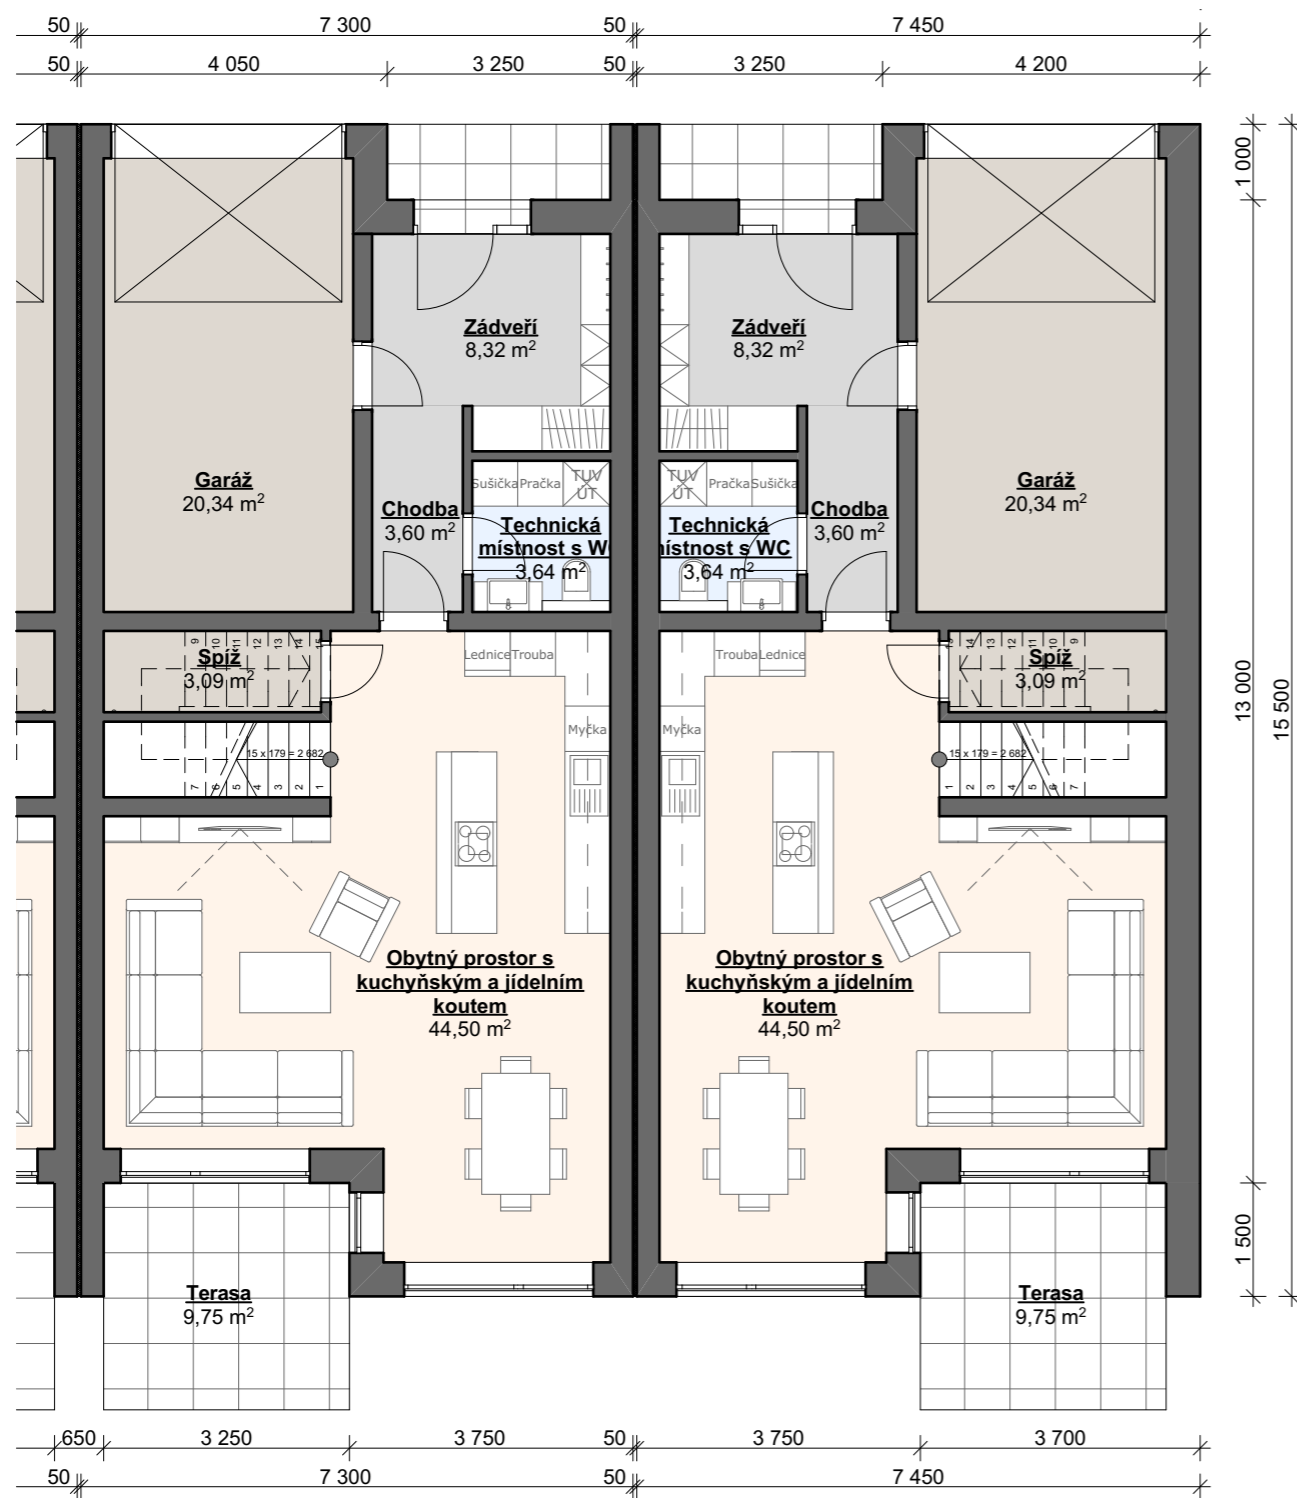
**LEGENDA**

-  STÁVAJÍCÍ OBJEKTY
-  NAVRŽENÉ ŘADOVÉ DOMY
-  TERASY
-  KOMUNIKACE
-  VJEZDY RD
-  PARKOVACÍ STÁNÍ
-  ZAHRADY RD
-  VEŘEJNÁ ZELEŇ
-  VSTUPY (HLAVNÍ VCHOD, GARÁŽ)
-  OPLOCENÍ

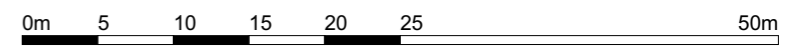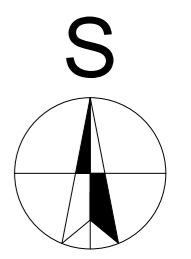

**Architektonická studie  
Řadovky Prostějov - Krasice**



<b>Situace</b>		M 1:500	
Místo:	Prostějov, Krasice		
Investor:	xxx		
Zpracovatel: STYLE STUDIO s.r.o., Ujezd 2176/9, 796 01 Prostějov Ing. arch. P. Gottwald, Ing. R. Götzelová			Datum: březen 2018
			Formát: 2xA4



Púdorys 1.NP




Púdorys 2.NP

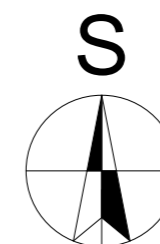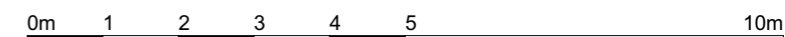


**Architektonická studie  
Řadovky Prostějov - Krasice**

<b>Púdorys 1.NP a 2.NP</b>		M 1:100	<b>Style STUDIO</b>
Místo:	Prostějov, Krasice	Investor:	
Zpracovatel: STYLE STUDIO s.r.o., Újezd 2176/9, 796 01 Prostějov Ing. arch. P. Gottwald, Ing. R. Götzelová			Datum: březen 2018 Formát: 2xA4

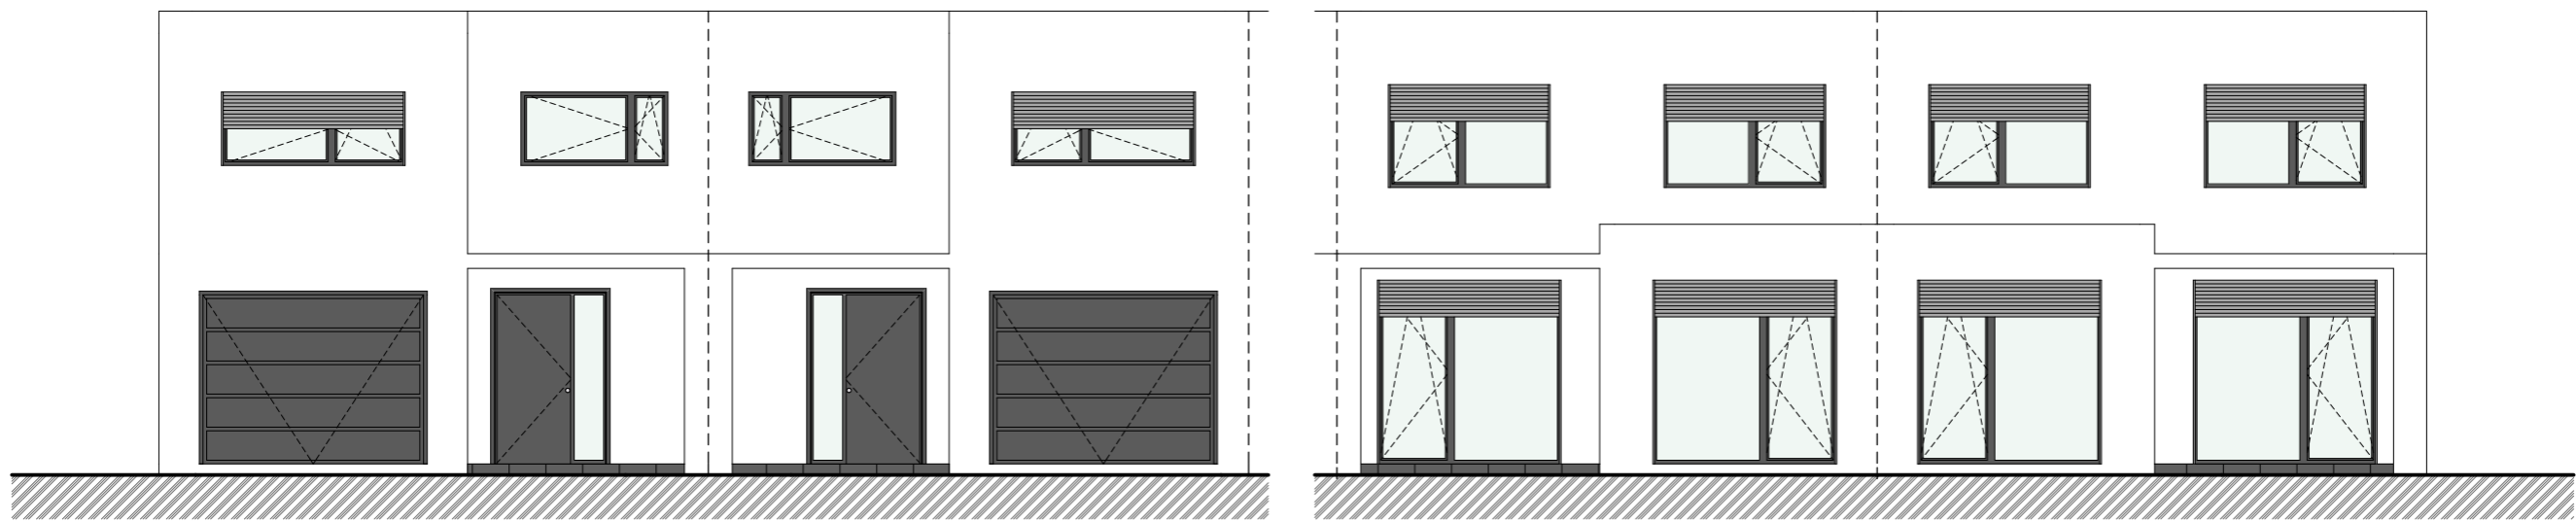


Pohled uliční

Pohled dvorní

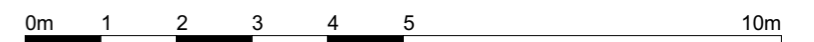


**Architektonická studie  
Řadovky Prostějov - Krasice**

<b>Pohledy</b>		M 1:100	<i>Style</i> STUDIO
Místo:	Prostějov, Krasice		
Investor:	xxx		
Zpracovatel: STYLE STUDIO s.r.o., Ujezd 2176/9, 796 01 Prostějov Ing. arch. P. Gottwald, Ing. R. Götzelová		Datum:	březen 2018
		Formát:	2xA4

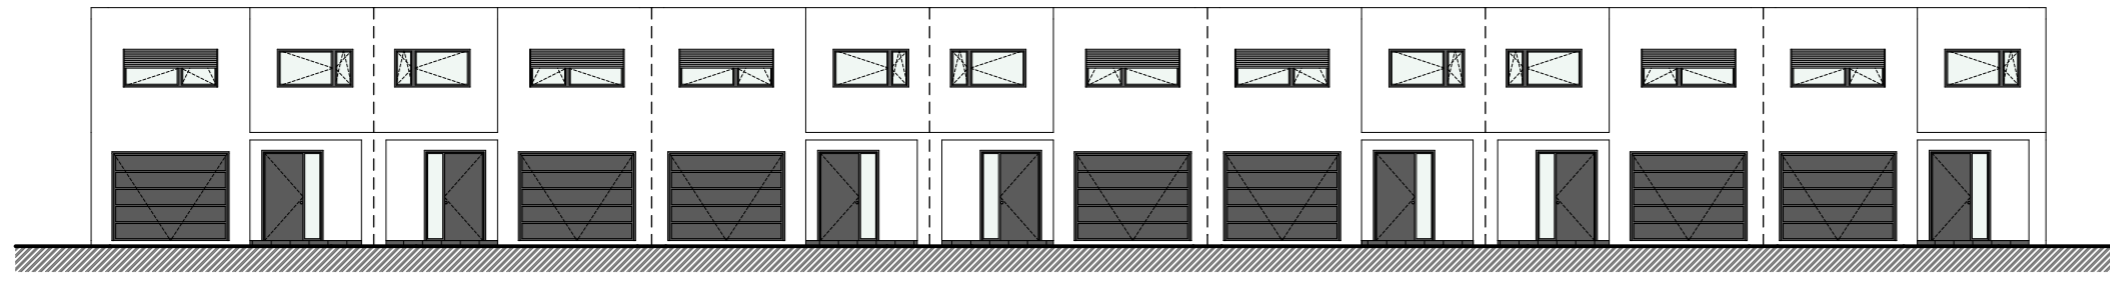


Pohled uliční

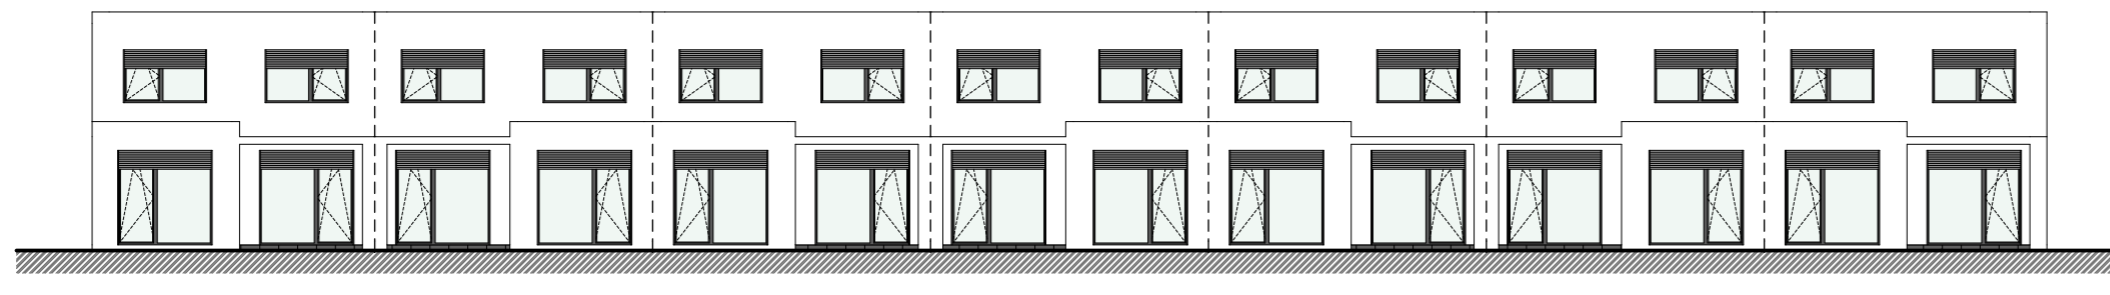

Pohled dvorní



Pohledy boční

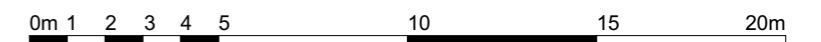

**Architektonická studie  
Řadovky Prostějov - Krasice**

<b>Pohledy celkové</b>		M 1:200	<b>Style STUDIO</b>
Místo:	Prostějov, Krasice		
Investor:	xxx		
Zpracovatel: STYLE STUDIO s.r.o., Ujezd 2176/9, 796 01 Prostějov Ing. arch. P. Gottwald, Ing. R. Götzelová		Datum:	březen 2018
		Formát:	2xA4